FRÓMISTA

Camino de Santiago Francés

19 PALOMARES

Conjunto de palomares muy numeroso, que se distribuyen en diferentes subconjuntos. Los más importantes se ubican al norte junto a al Avenida del Ejército Español, otro al sureste próximo al Canal de Castilla, y varios distribuidos en el interior de la trama urbana, formando parte del casco histórico.

Entre las tipologías existe mucha variación, los tipos más predominantes son circulares y cuadrangulares sin patio.

El estado de conservación es diverso aunque en términos generales se conservan regularmente.

CONSERVACIÓN:
6 Estado bueno **35%**
6 Estado regular **35%**
3 Estado malo **21%**
2 Estado ruinoso **12%**

TIPOLOGÍA:
Predominantemente **cuadrado con patio**.

ALTURA MEDIA:
4,50 m

SUPERFICIE MEDIA:
70,20 m²

SECCIÓN A

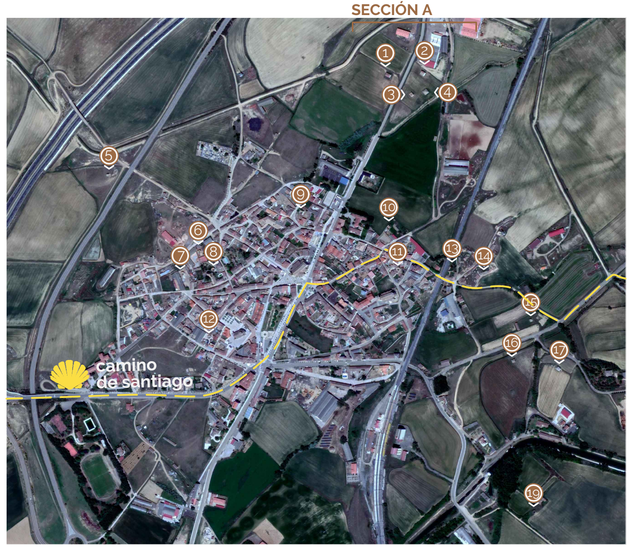

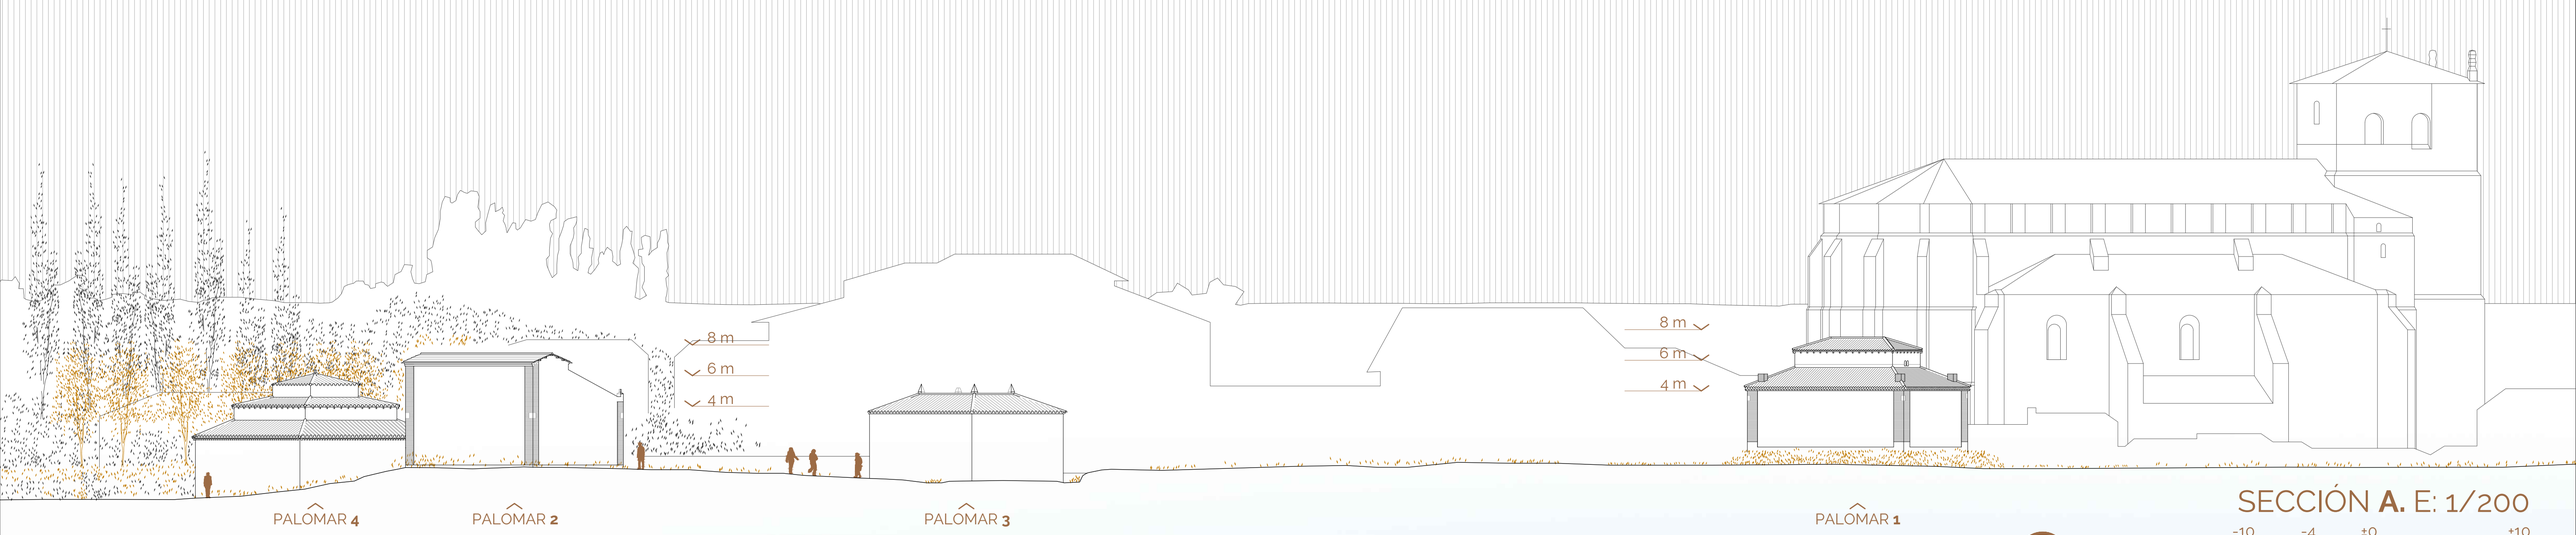

SECCIÓN **A.** E: 1/200

-10 -4 ±0 +10
-8 +5

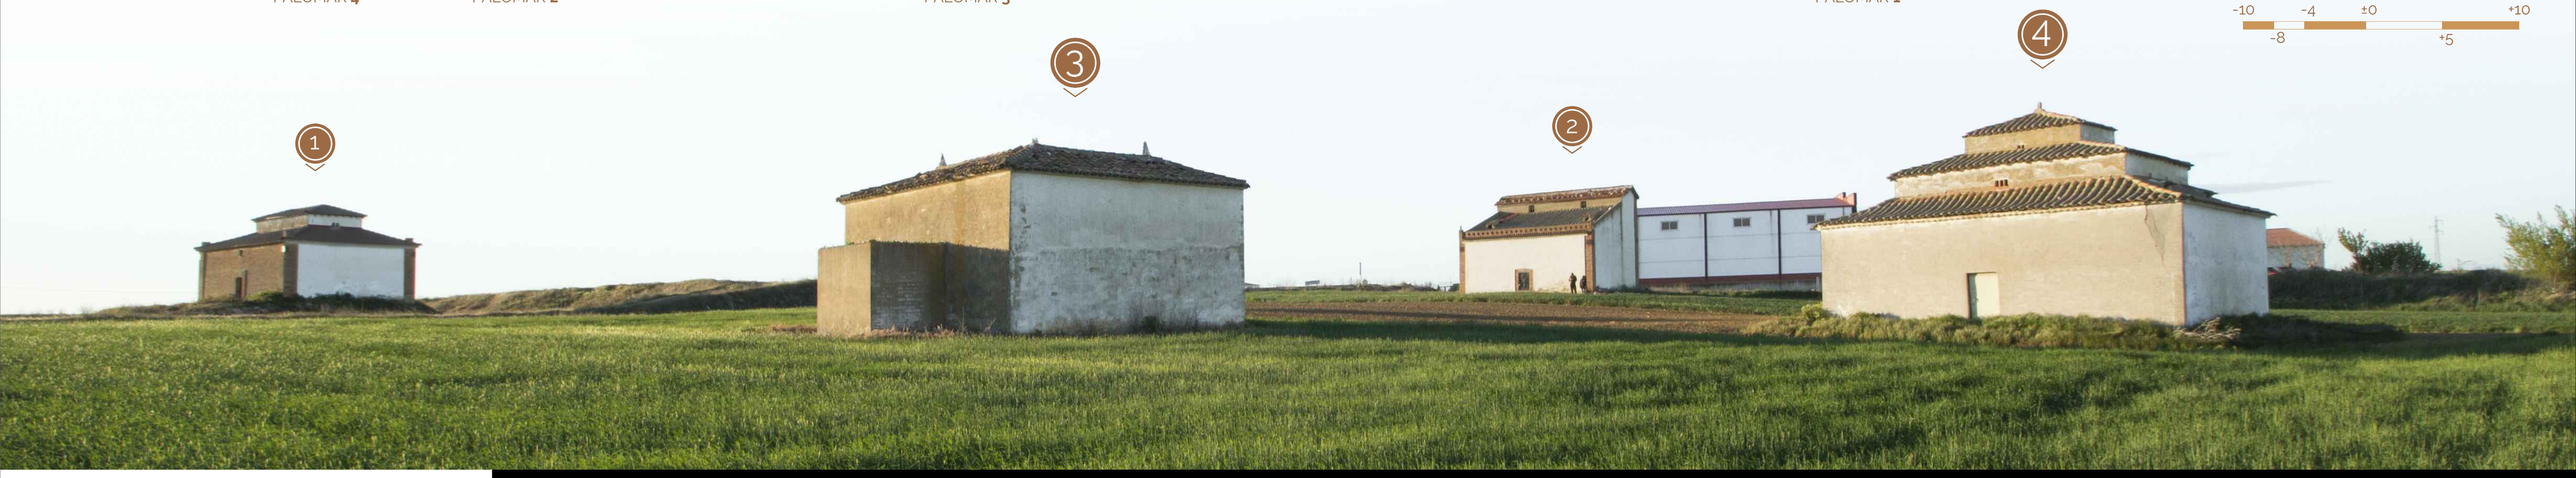

Junta de Castilla y León
Europa impulsa nuestro crecimiento
Fondo Europeo de Desarrollo Regional
Unión Europea

coal

PALOMARES DE PALENCIA

Caracterización de los palomares en la provincia de Palencia.

ARQUITECTOS COAL · DELEGACIÓN PALENCIA

PALOMARES EN EL CAMINO DE SANTIAGO FRANCÉS

Pilar Diez · Ana Diez · Boris Aparicio · Tania Vega · Marina Cantero **octubre 2019**